
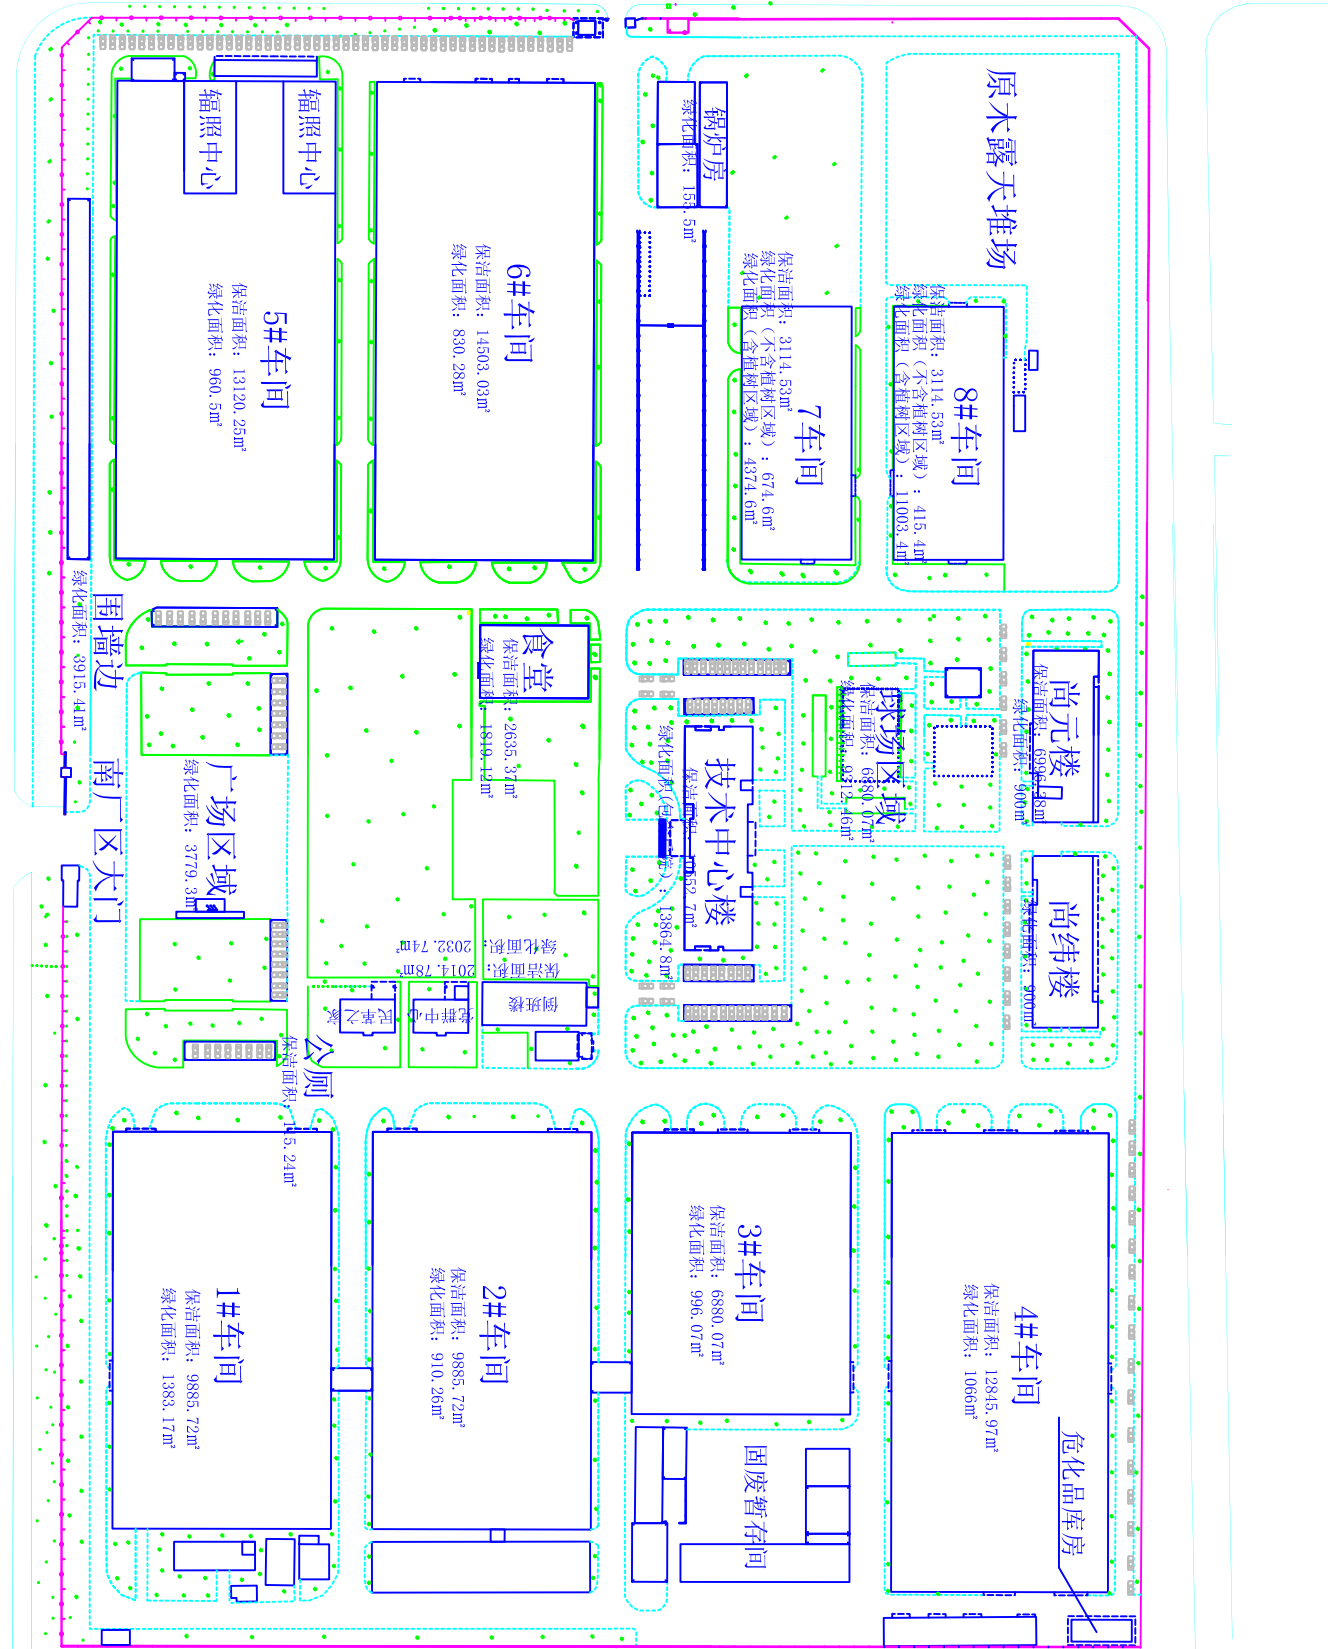


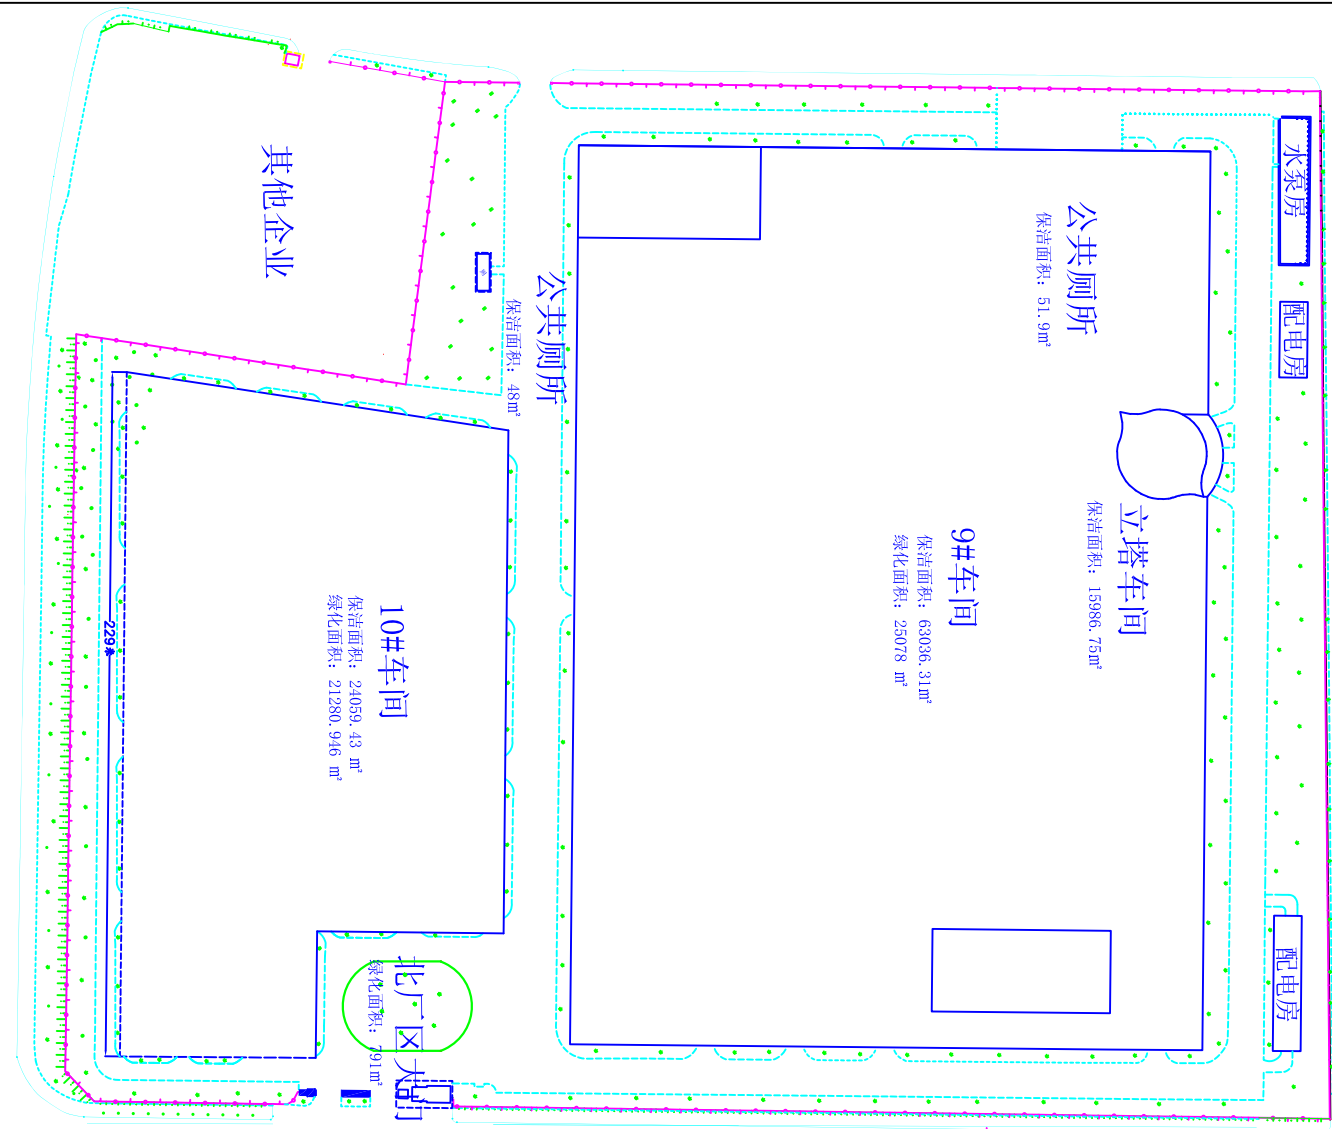

北厂区道路		保洁面积: 17971.74m²
南厂区道路		保洁面积: 25789m²
党群中心		保洁面积: 662.32m² 绿化面积: 553.9m²
民革之家		保洁面积: 662.32m² 绿化面积: 341.56m²
面积统计表		
m²	保洁面积	绿化面积
新项目	50258.07	46358.946
老厂区	58012.85	44157.65
合计	108270.92	90516.596